

UCHWAŁA NR XXXIV / 458 / 2017
RADY MIASTA SOPOTU
Z DNIA 6 listopada 2017 r.

o przystąpieniu do sporządzenia miejscowego planu zagospodarowania przestrzennego wschodniego fragmentu osiedla „Mickiewicza” w mieście Sopotie

Na podstawie art. 14 ust. 1, 2 i 4 ustawy z dnia 27 marca 2003 r. o planowaniu i zagospodarowaniu przestrzennym (tekst jednolity Dz. U. z 2017r. poz. 1073) oraz art. 18 ust. 2 pkt 15 ustawy z dnia 8 marca 1990 r. o samorządzie gminnym (tekst jednolity Dz. U. z 2017 r. poz. 1875)

Rada Miasta Sopotu uchwala, co następuje:

§1

Przystępuje się do sporządzenia miejscowego planu zagospodarowania przestrzennego wschodniego fragmentu osiedla „Mickiewicza” w mieście Sopotie (symbol mpzp M-4/02a).

§2

Integralną częścią uchwały jest załącznik graficzny przedstawiający granice obszaru objętego uchwałą.

§3

Wykonanie uchwały powierza się Prezydentowi Miasta Sopotu.

§4

Uchwała wchodzi w życie z dniem podjęcia.

PRZEWODNICZĄCY
Rady Miasta Sopotu


dr inż. Wiesław Augustyniak

Sprawdzono
pod względem prawnym

13.10.2017 Katarzyna Lewandowska
Radca Prawny

MAPA ZASADNICZA

SKALA 1:2000

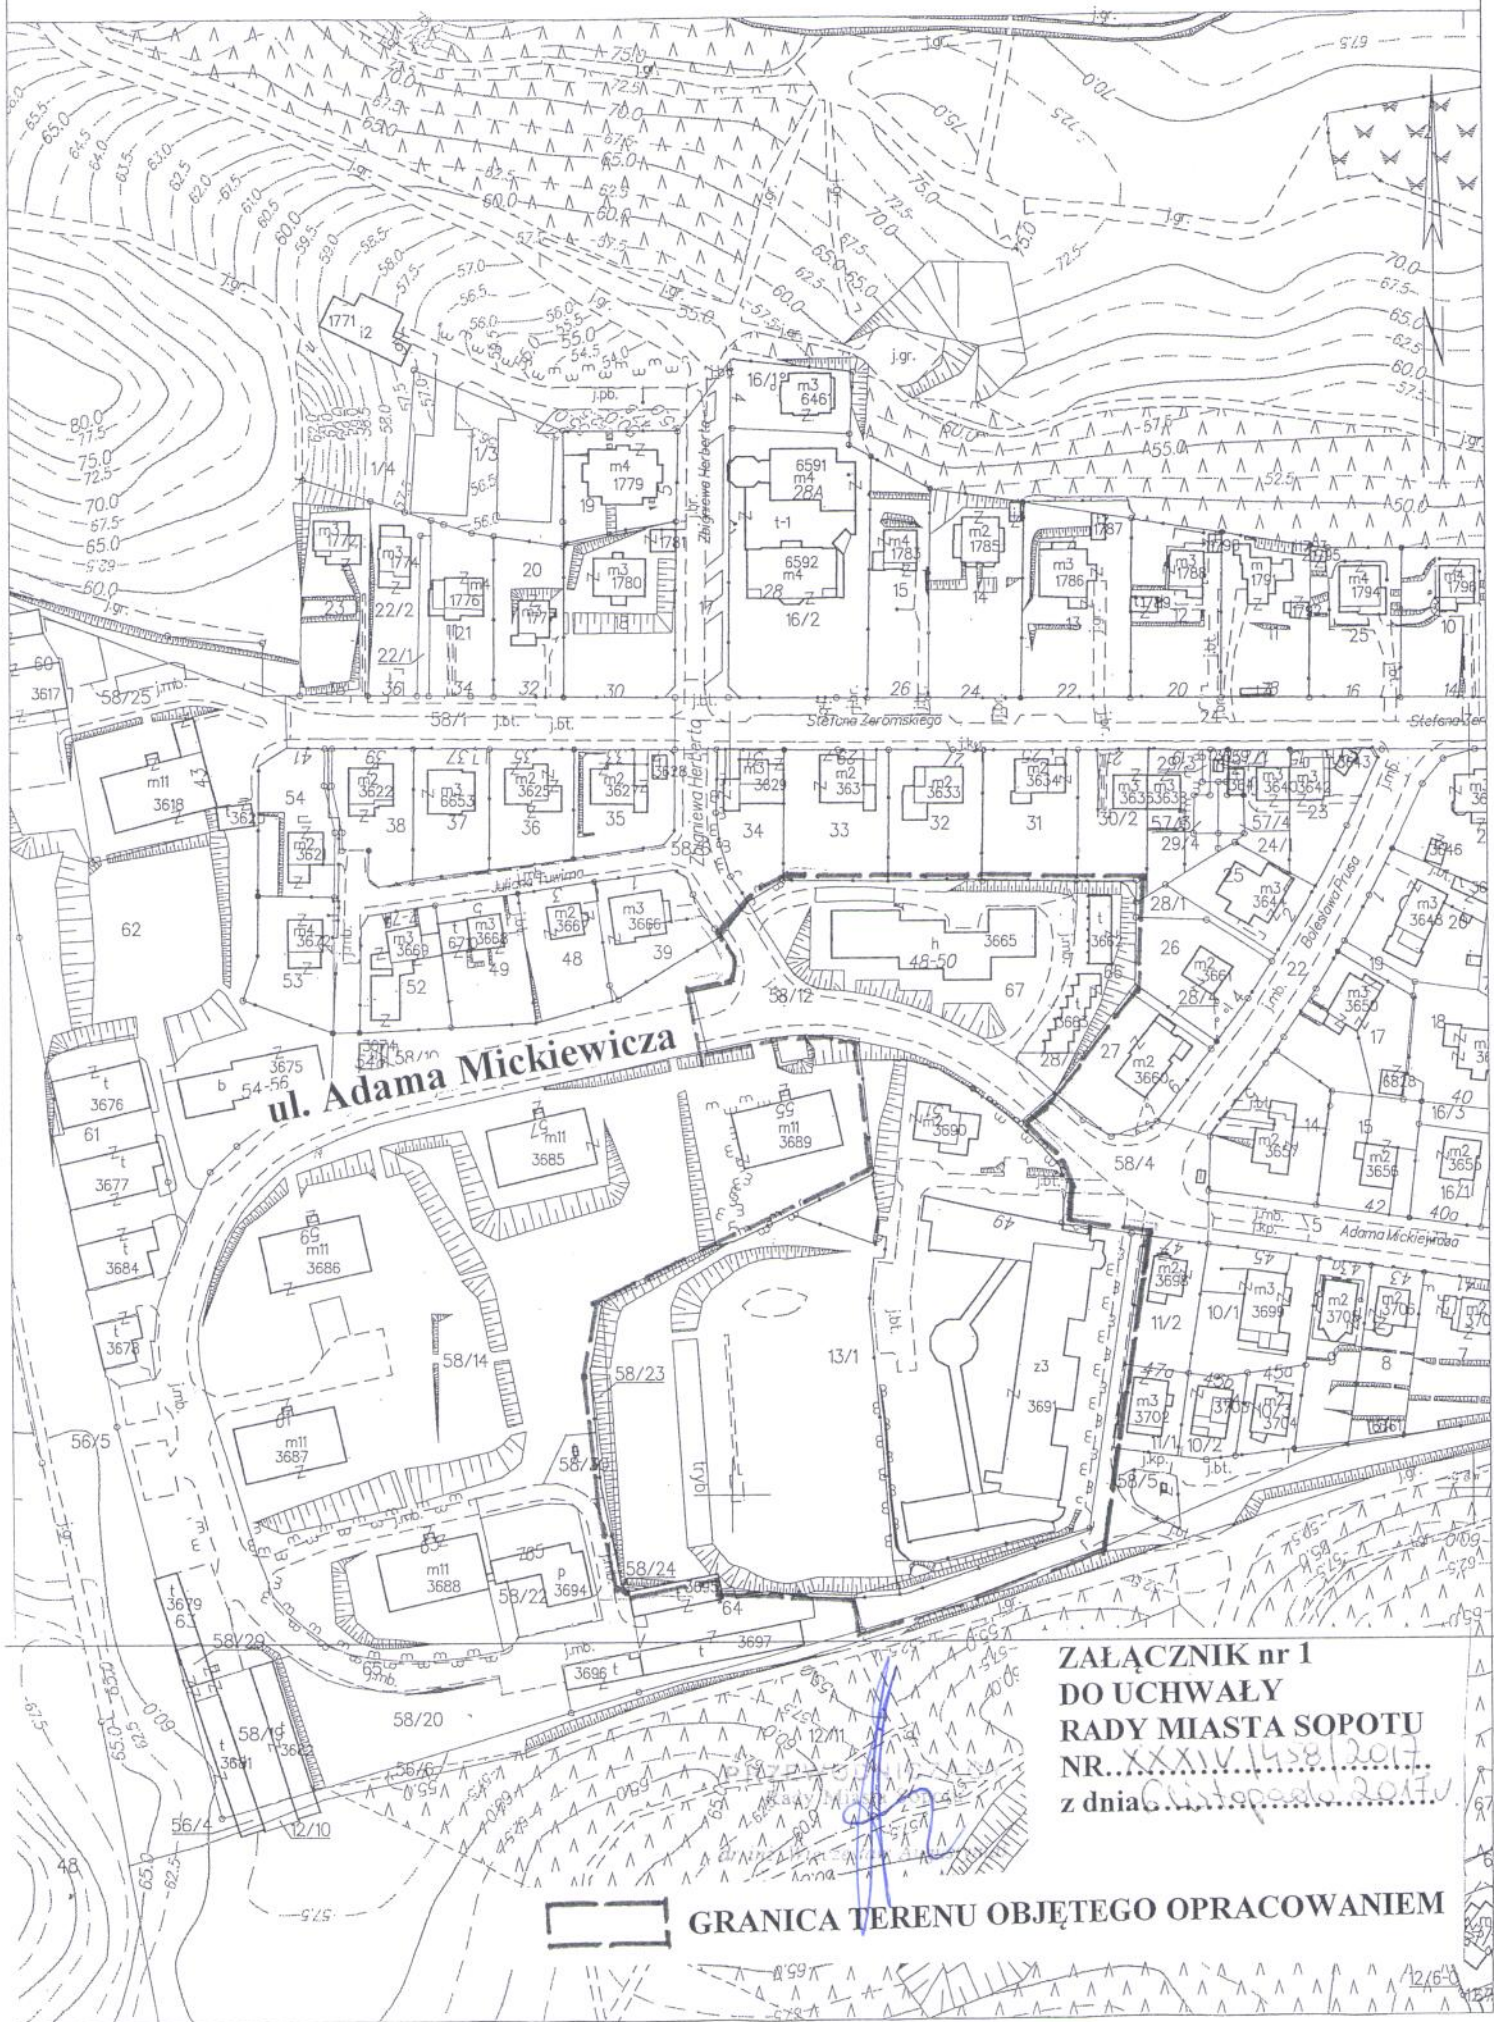

ul. Adama Mickiewicza

ZALĄCZNIK nr 1
DO UCHWAŁY
RADY MIASTA SOPOTU
NR. XXXIV.1458/2017
z dnia 6 listopada 2017

GRANICA TERENU OBJĘTEGO OPRACOWANIEM